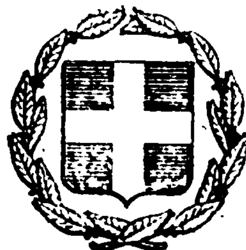


ΕΦΗΜΕΡΙΣ ΤΗΣ ΚΥΒΕΡΝΗΣΕΩΣ
ΤΗΣ ΕΛΛΗΝΙΚΗΣ ΔΗΜΟΚΡΑΤΙΑΣ

ΕΝ ΑΘΗΝΑΙΣ ΤΗ 29 ΝΟΕΜΒΡΙΟΥ 1979 | ΤΕΥΧΟΣ ΤΕΤΑΡΤΟΝ | ΑΡΙΘΜΟΣ ΦΥΛΛΟΥ 688

ΠΕΡΙΕΧΟΜΕΝΑ

ΑΠΑΛΛΟΤΡΙΩΣΕΙΣ

ΑΠΟΦΑΣΕΙΣ

Ἀριθ. 2389 (1)

Περὶ κηρύξεως ὡς ἀναδασωτέας δημόσιας (διακατεχόμενης) δασικῆς ἐκτάσεως στὴ θέση «Σαμακιὰ-Λόγγος» τῆς Κοινότητας Βλαχομάνδρας Ναυπακτίας, τοῦ Νομοῦ Αἰτωλ/νίας.

Ο ΝΟΜΑΡΧΗΣ ΑΙΤΩΛΙΑΣ ΚΑΙ ΑΚΑΡΝΑΝΙΑΣ

Σύμφωνα μέ:

1. Τὶς διατάξεις: α) Τοῦ ἄρθρου 117 παρ. 3 τοῦ Συντάγματος τῆς Ἑλλάδος. β) Τῶν ἄρθρων 188-205 τοῦ Ν.Δ. 86/69 «περὶ Δασικοῦ Κώδικος». γ) Τοῦ Νόμου 3200/1955 «περὶ διοικητικῆς ἀποκεντρώσεως», σὲ συνδυασμὸ μὲ τὶς διατάξεις τοῦ Ν.Δ. 532/1970 «περὶ συμπληρώσεως τῶν διατάξεων περὶ διοικητικῆς ἀποκεντρώσεως» καὶ τοῦ 709/1970 Β.Δ/τος, ποὺ ἐκδόθηκε σὲ ἐκτέλεση αὐτοῦ.

2. Τὶς ἑξῆς διαταγὲς τοῦ Ὑπουργείου Γεωργίας: α) 114812/2946/24.12.1975, β) 215696/1451/9.11.1977, γ) 204809/761/24.2.1978, δ) 173235/2090/3.7.1979.

3. Τὴν πρόταση ποὺ ὑποβλήθηκε μὲ τὴν 3250/26.9.1979 ἀναφορὰ τοῦ ἁρμόδιου Δασαρχείου Ναυπάκτου, σχετικὰ μὲ τὴν κήρυξη ὡς ἀναδασωτέας τῆς κατωτέρω δασικῆς ἐκτάσεως, καὶ ἡ ὁποία ὀφείλεται σὲ ἠθελημένη ἐνέργεια ἀνθρώπου γιὰ τὴ δημιουργία βοσκοτόπου (ἐμπρησμός).

Ἐπειδὴ ἡ ἔκταση χρειάζεται προστασία γιὰ τὴν ἐπαναδημιουργία τῆς δασικῆς βλαστήσεως ποὺ καταστράφηκε ὁλοσχερῶς ἀπὸ πυρκαγιὰ στὶς 13.9.1979 καὶ δὲν ὑπάρχει φιλοδασικὴ ἐπιτροπὴ γιὰ νὰ γνωμοδοτήσει πάνω στὸ θέμα αὐτό, ἀποφασίζουμε:

Κηρύσσουμε ὡς ἀναδασωτέα, μὲ σκοπὸ τὴν προστασία γιὰ τὴν ἐπαναδημιουργία τῆς δασικῆς βλαστήσεως ποὺ κάηκε, δημόσια δασικὴ ἔκταση 30 στρεμμάτων.

Ἡ ἔκταση αὐτή, ποὺ βρίσκεται στὴ θέση «Σαμακιὰ-Λόγγος» τῆς περιφέρειας τῆς Κοινότητας Βλαχομάνδρας Ναυπακτίας, Νομοῦ Αἰτωλ/νίας, καλυπτόταν ἀπὸ δάσος ἀειφύλλων πλατυφύλλων διφυοῦς μορφῆς μὲ ἀνώροφο ἀριὲς καὶ ἄτομα δρυὸς καὶ ὑπώροφο ρείκια, κουμαριὲς καὶ φιλίκι, καὶ καταστράφηκε ὁλοσχερῶς στὶς 13.9.1979.

Σχετικὸ τὸ σχεδιάγραμμα μὲ κλίμακα 1 : 5.000, τὸ ὁποῖο ἀποτελεῖ ἀναπόσπαστο μέρος τῆς ἀποφάσεως αὐτῆς καὶ στὸ ὁποῖο ἡ ἔκταση φαίνεται μὲ τὰ στοιχεῖα Α καὶ Β καὶ μὲ ὅρια:

ΤΜΗΜΑ Α'

Ἀνατολικά: Δημ. δασ. ἐκτ. ἀειφύλ. πλατυφύλλων.
Δυτικά: Ὁμοίως καὶ ἄμπελος Ἀδ. Τσιριμώκου.
Βόρεια: Βατὸς δρόμος καὶ πέραν ἀγροί.
Νότια: Ἀγροτικὴ ἁμαξιτὴ ὁδὸς Βλαχομάνδρας-Ἀμπέλια.

ΤΜΗΜΑ Β'

Ἀνατολικά: Ἀκαλλιέργητοι ἀγροὶ καὶ δ. δ. ἔκταση.
Δυτικά: Δημ. δασ. ἐκτ. ἀειφύλ. πλατυφύλλων.
Βόρεια: Βατὸς δρόμος καὶ πέραν ἀγροί.
Νότια: Δημ. δασ. ἐκτ. ἀειφύλ. πλατυφύλλων.

Ἡ ἀπόφαση αὐτὴ νὰ δημοσιευθεῖ στὴν Ἐφημερίδα τῆς Κυβερνήσεως.


Μεσολόγγι, 9 Ὀκτωβρίου 1979

Ὁ Νομάρχης
ΑΘΑΝ. ΚΑΡΑΓΚΟΥΝΙΔΗΣ

ΑΠΟΣΠΑΣΜΑ ΧΑΡΤΟΥ

Περιφερείας Κοινότητος Βλαχομάνδρας Ναυπακτίας


ΚΛΙΜΑΞ 1:20.000

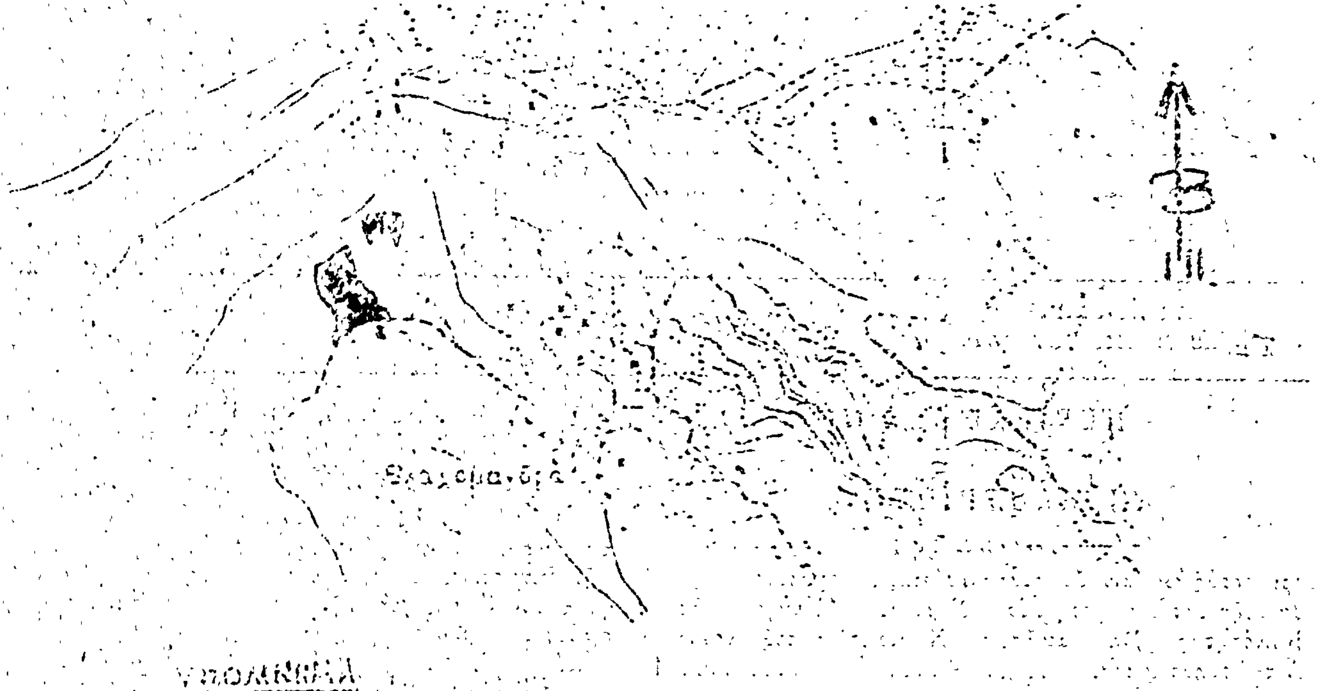


ΥΠΟΜΝΗΜΑ


ΤΟΠΟΔΙΑΓΡΑΜΜΑ

ΚΛΙΜΑΞ 1:5.000

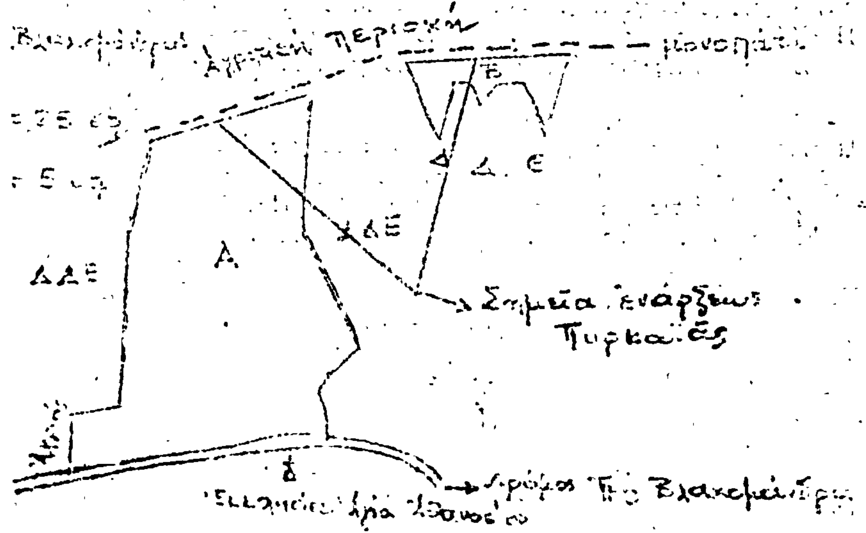



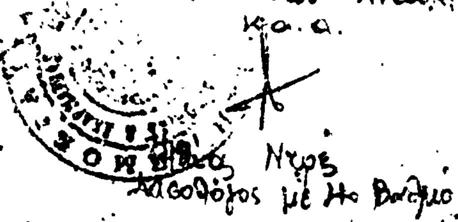

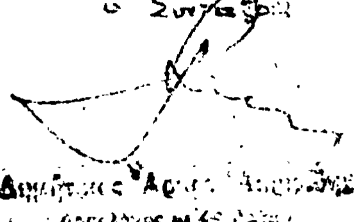

ΠΟΛΕΟΔΟΜΙΑ

ΑΠΟΦΑΣΕΙΣ

Ἀριθ. ο— 15409 (2)

Περὶ ἀναγνωρίσεως καὶ διατηρήσεως ὁδοῦ ποὺ προϋπάρχει τοῦ 1923 στὸ Ἄργος καὶ στὴν πάροδο Γούναρη (Ο.Τ. 84) στὸ Ν. Ἀργολίδος.

Ο ΝΟΜΑΡΧΗΣ ΑΡΓΟΛΙΔΑΣ

Ἔχοντας ὑπόψη :

1. Τὶς διατάξεις τοῦ ἄρθρου 20 (παρ. 4) τοῦ Ν.Δ. τῆς 17.7.1923 «περὶ σχεδίων πόλεων, Κωμῶν καὶ Συνοικισμῶν τοῦ Κράτους καὶ οἰκοδομῆς αὐτῶν».
2. Τὴν ἐγκύκλιο Δ/γὴ τοῦ Υ.Δ.Ε. μὲ ἀρ. Ε34 (Ε20014/16.6.77) ποὺ ἀναφέρεται στὶς ἰδιωτικὲς ὁδοὺς ποὺ προϋπάρχουν τοῦ 1923.
3. Τὴν ἀπὸ 15.6.79 αἴτηση τοῦ Θεοδώρου Κάβουρα, καθὼς καὶ τὰ συμβόλαια 28208/1883, 3118/1925, 350/1953 καὶ 4486/1973.
4. Τὸ τοπογραφικὸ σχεδ/μα τοῦ Πολ. Ὑπομ/κοῦ Γεωργ. Π. Κωνσταντίνου.
5. Τὸ ἐγκεκριμένο σχέδιο πόλεως Ἄργους (ΦΕΚ 217Δ/10.5.78).
6. Τὴν 248/15/29.9.79 ἀπόφαση τοῦ Νομαρχιακοῦ Συμβουλίου Δ. Ἔργων.
7. Τὸ Β.Δ. 712/70, ὅπως τροποποιήθηκε καὶ συμπληρώθηκε μὲ τὰ Δ/τα 677/71 καὶ 198/72, ἀποφασίζουμε :

Ἀναγνωρίζουμε ὅτι προϋπάρχει τοῦ 1923 καὶ ὡς διατηρητέα τὴν πάροδο ποὺ διέρχεται ἀπὸ τὴν ἰδιοκτησία Θ. Κάβουρα ὑπὸ στοιχεῖα ΑΒΓΔ (πάροδος Γούναρη Ο.Τ. 84) καὶ ὅπως φαίνεται στὰ τοπ/κὰ σχεδ/τα, ποὺ συνοδεύουν τὴν παροῦσα ἀπόφαση.


Ἡ ἀπόφαση αὐτὴ νὰ δημοσιευθεῖ στὴν Ἐφημερίδα τῆς Κυβερνήσεως.

Ναύπλιο, 17 Ὀκτωβρίου 1979

Ὁ Νομάρχης κ.ἁ.α.
Γ. ΖΩΓΡΑΦΟΣ

ΤΟΠΟΓΡΑΦΙΚΟΝ ΔΙΑΓΡΑΜΜΑ
ΠΑΡΟΔΟΥ ΟΔΟΥ ΓΟΥΝΑΡΗ
ΠΡΟΥΦΙΣΤΑΜΕΝΗΣ ΤΟΥ ΕΤΟΥΣ 1923
ΚΛ 1:200

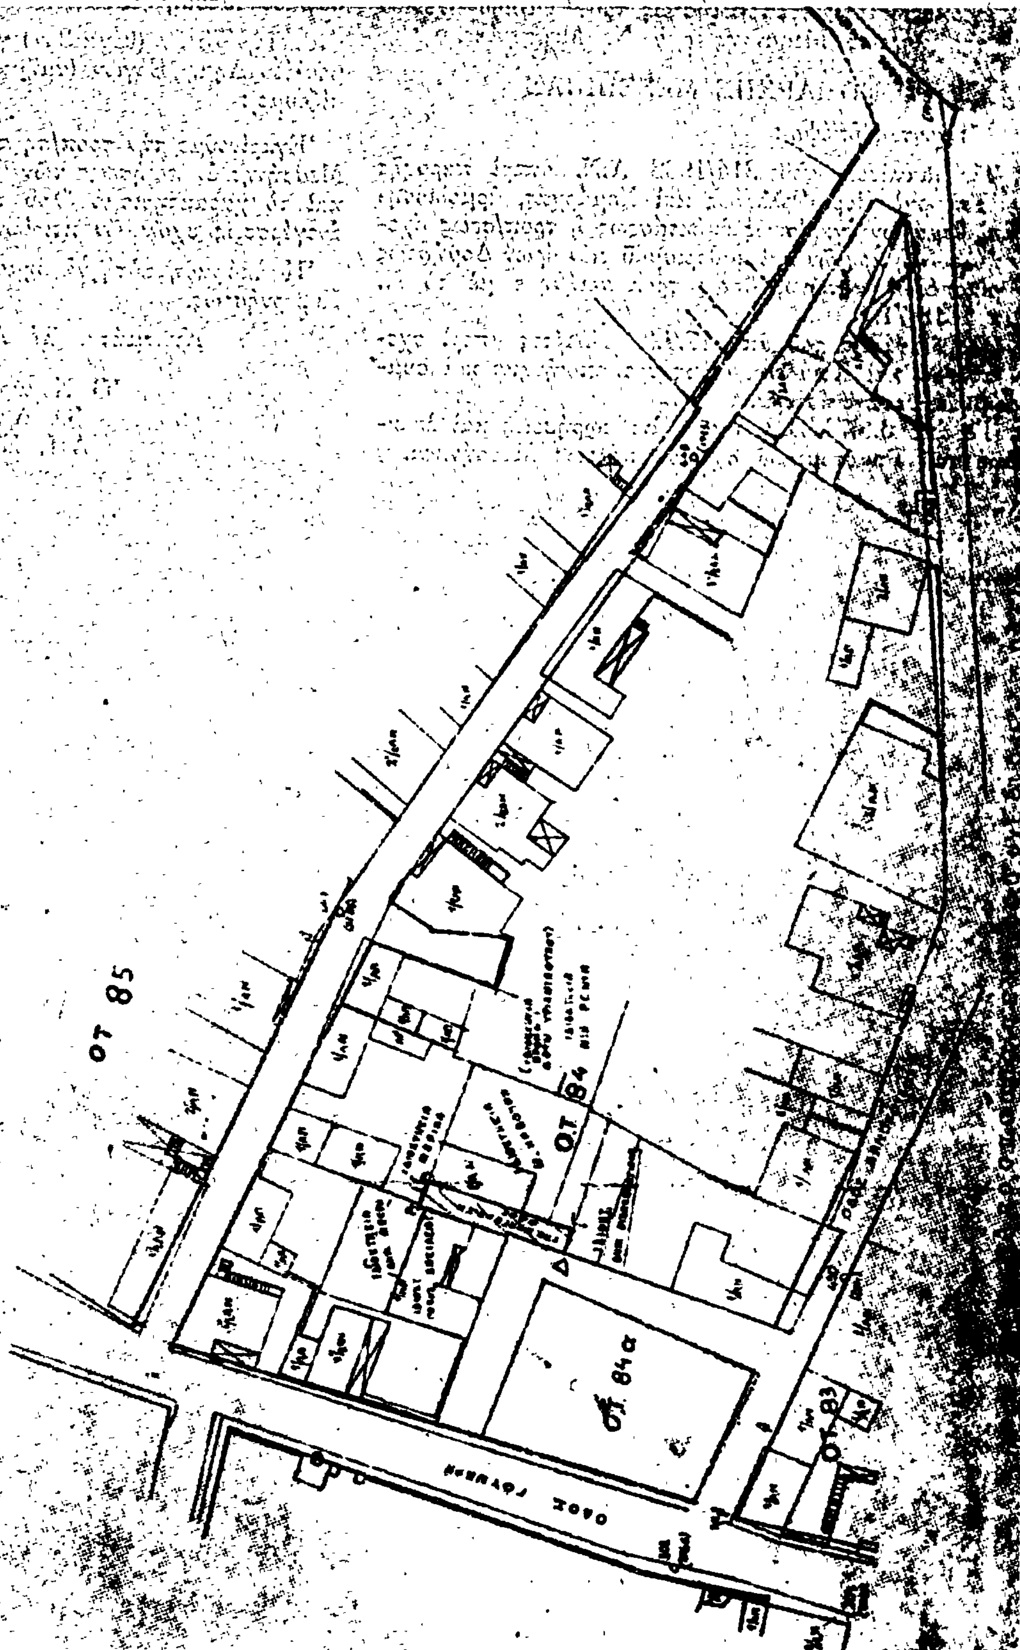


ΟΤ 85
ΟΤ 84
ΟΤ 84α
ΟΤ 83

Ἀριθ. Τ.Υ. 8730/5179 (3)

Περὶ ἐγκρίσεως τῆς τροποποιήσεως τοῦ Ρυμ/κοῦ σχεδίου τῆς πόλεως Μεσσήνης στὸ Ν. Μεσσηνίας.

Ο ΝΟΜΑΡΧΗΣ ΜΕΣΣΗΝΙΑΣ

Ἔχοντας ὑπόψη:

1. Τὶς διατάξεις τοῦ 314/1968 Α.Ν. «περὶ παροχῆς στὸν Ὑπουργὸ Βορ. Ἑλλάδος καὶ Νομάρχας, ἁρμοδιότητος ἐπὶ θεμάτων ἐγκρίσεως ἐπεκτάσεως ἢ τροπ/σεως σχεδίων πόλεων ἢ κωμῶν καὶ καθορισμοῦ τῶν ὅρων Δομήσεως τῶν οἰκοπέδων αὐτῶν», ὅπως τροποποιήθηκε μὲ τὸ Ν. Δ/γμα 1018/71.

2. Τὶς διατάξεις τοῦ ἀπὸ 17.7.23 Ν.Δ/τος «περὶ σχεδίων πόλεων καὶ Κωμῶν», ὅπως τροποποιήθηκε καὶ συμπληρώθηκε μεταγενέστερα.

3. Τὸ ἀπὸ 6.8.71 Β.Δ. «περὶ ἀναθεωρήσεως καὶ ἐπεκτάσεως τοῦ Ρυμοτομικοῦ σχεδίου πόλεως Μεσσήνης».

4. Τὸ 735/4.4.79 ἔγγραφο Δήμου Μεσσήνης.

5. Τὶς 41/79 καὶ 47/79 ἀποφάσεις τοῦ Δημοτικοῦ Συμβουλίου Μεσσήνης.


6. Τὴν 75/79 (θέμα 3ον) γνωμοδότηση τοῦ Ν/κοῦ Συμβουλίου Δημ. Ἔργων (τμῆμα Νομοῦ Μεσσηνίας), ἀποφασίζουμε:

Ἐγκρίνουμε τὴν τροπ/ση τοῦ Ρυμ. σχεδίου τῆς πόλεως Μεσσήνης ἑνοποιήσεως τῶν 55 καὶ 56 οἰκοδ. τετραγώνων καὶ τὸ χαρακτηρισμὸ ὅλου τοῦ χώρου τούτου ὡς χώρου ἀνεγέρσεως σχολικῶν κτιρίων.

Ἡ ἀπόφαση αὐτὴ νὰ δημοσιευθεῖ στὴν Ἐφημερίδα τῆς Κυβερνήσεως.

Καλαμάτα, 27 Αὐγούστου 1979

Ὁ Νομάρχης κ.ά.α.
Ὁ Δ/ντής
ΑΠ. ΣΤΕΝΟΣ

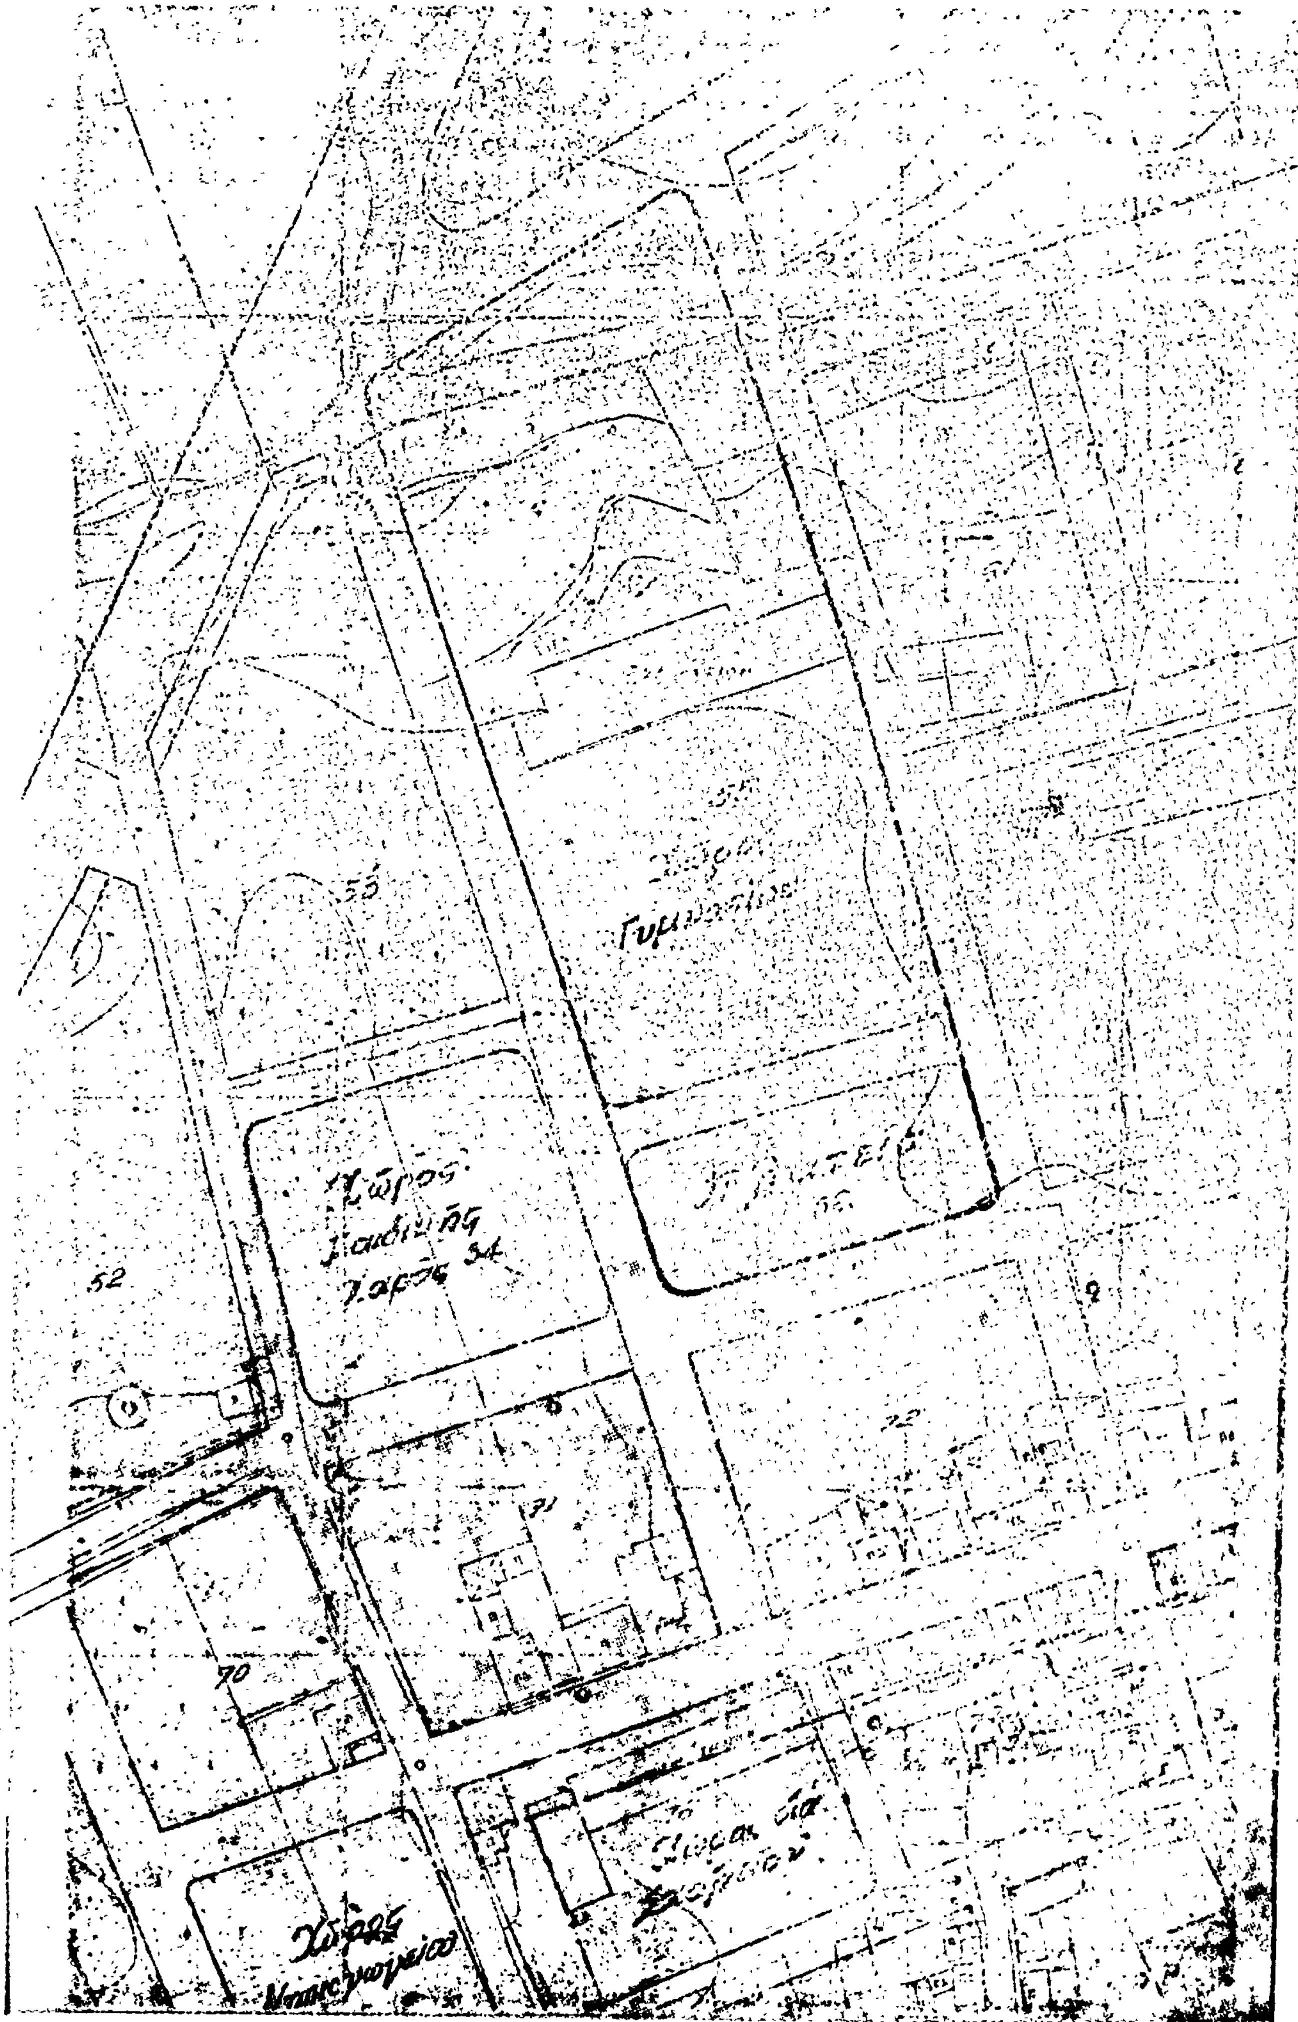
Γυμνάσιον
Χώρος
Παιδικής
Χαράς
52
70
71
Χώρος
Νηπιαγωγείου

ΑΝΑΚΟΙΝΩΣΕΙΣ

(4)

Περὶ εἰδοποιήσεως τῆς γενομένης παρακαταθέσεως ἀποζημιώσεως λόγῳ ρυμοτομίας καὶ προσκυρώσεως οἰκοπέδου ἐν Ἀθήναις, καὶ ἐπὶ τῶν ὁδῶν Σκύρου—Πεστῶν—Γιαννιτσῶν Κυψέλης.

Ο ΔΗΜΑΡΧΟΣ ΑΘΗΝΑΙΩΝ

Ἔχοντες ὑπ' ὄψει τὰ ἄρθρα 7 καὶ 24 τοῦ Α.Ν. 1731/39 «περὶ ἀναγκαστικῶν ἀπαλλοτριώσεων», ὡς οὗτος ἐτροποποιήθη καὶ συνεπληρώθη μεταγενεστέρως, φέρομεν εἰς γνῶσιν τῶν κάτωθι ἀναφερομένων, ἤτοι 1) τῶν κεκτημένων ἢ ἀξιούντων δικαιώματα κυριότητος ἐπὶ τῆς δυνάμει τῶν ἀπὸ 28.9.1938 καὶ 19.11.52 διαταγμάτων ἀπαλλοτριωθείσης ἐκτάσεως κειμένης ἐνταῦθα καὶ ἐπὶ τῶν ὁδῶν Σκύρου—Πεστῶν—Γιαννιτσῶν φερομένης ἰδιοκτησίας Γεωργίου Μανιοῦ καὶ 2) τῶν τυχὸν ἐπὶ τῆς ἀνωτέρω ἐκτάσεως ἐγγεγραμμένων ἐνυποθήκων ἢ κατασχόντων δανειστῶν ἢ τρίτων διεκδικητῶν, ὅτι αἱ διὰ τῆς ὑπ' ἀριθ. 12325/1979 ἀποφάσεως τοῦ Πολυμελοῦς Πρωτοδικείου Ἀθηνῶν (Εἰδικῆς Διαδικασίας) καθορισθεῖσαι προσωριναὶ τιμαὶ ἀποζημιώσεως διὰ τὴν ἀπαλλοτρίωσιν τῆς ἀνωτέρω ἐκτάσεως (περὶ ἧς ἡ ὑπ' ἀριθ. 251 ἔτους 1961 πρᾶξις ἀναλογισμοῦ, κυρωθεῖσα διὰ τῆς ὑπ' ἀριθ. Ε.5308 ἔτους 1963 ὑπουργικῆς ἀποφάσεως), κατετέθη εἰς τὸ Ταμεῖον Παρακαταθηκῶν καὶ Δανείων καὶ ἐξεδόθη τὸ ὑπ' ἀριθ. 565178 γραμμάτιον συστάσεως παρακαταθήκης ἐκ δραχμῶν τριακοσίων ὀγδοήκοντα τριῶν χιλιάδων ἑπτακοσίων (383.700).

Ἐν Ἀθήναις τῇ 24 Νοεμβρίου 1979

Ὁ Δήμαρχος Ἀθηναίων
ΔΗΜ. ΜΠΕΗΣ

ΑΠΟ ΤΟ ΕΘΝΙΚΟ ΤΥΠΟΓΡΑΦΕΙΟ